

**Agenzia delle Entrate  
CATASTO FABBRICATI  
Ufficio Provinciale di  
Roma**

Dichiarazione protocollo n. RM0441672 del 11/09/2023

Comune di Ladispoli

Via Palermo

civ. 123

Identificativi Catastali:

Sezione:

Foglio: 66

Particella: 699

Subalterno: 508

Compilata da:  
Comegna Mauro

Iscritto all'albo:  
Geometri

Prov. Roma

N. 8006

Planimetria

Scheda n. 1



Scala 1:100

**PIANO 6 - ATTICO  
ABITAZIONE INT. 13  
H. mt. 2.94**

P.LLA 454

P.LLA 16

P.LLA 14

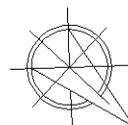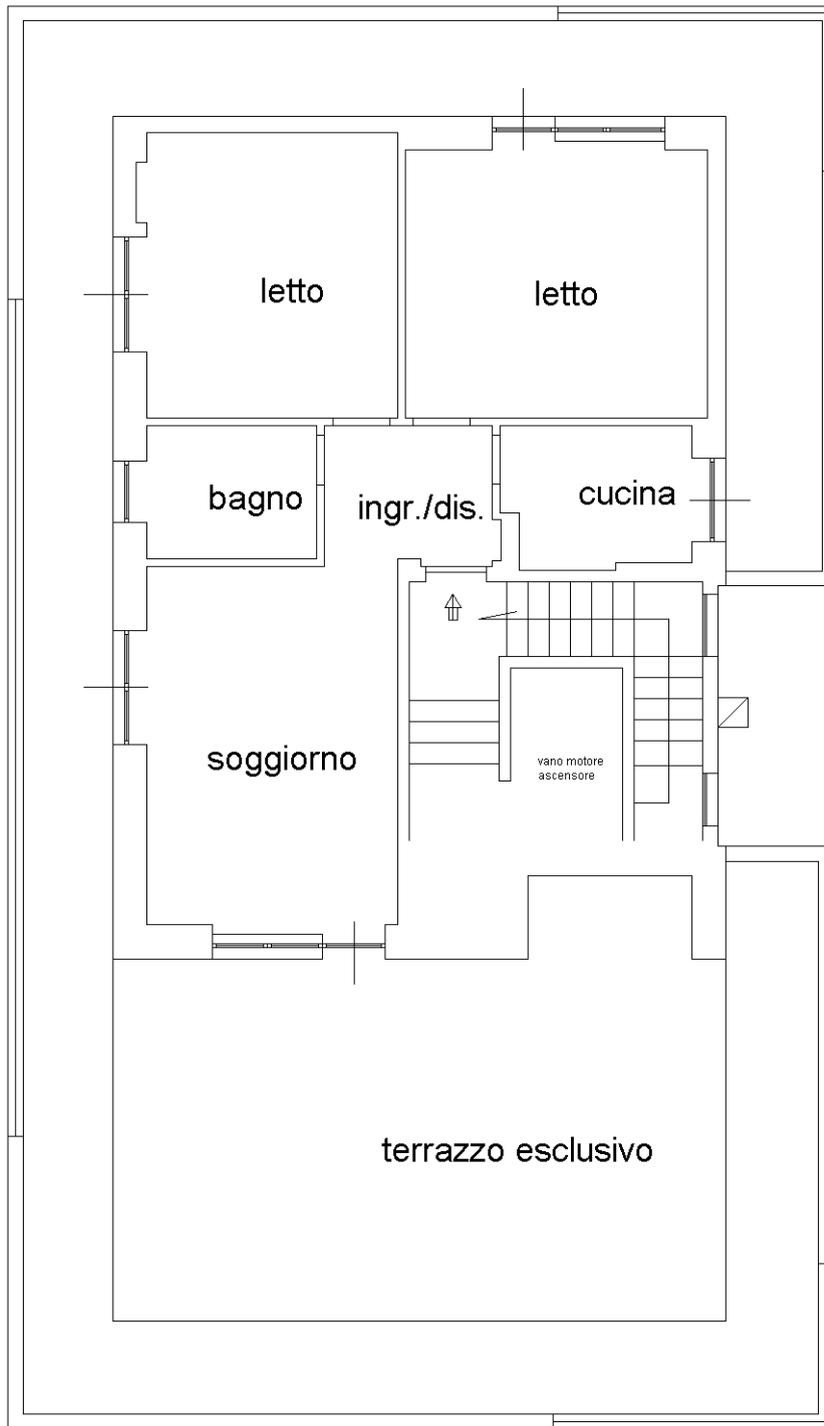

VIA PALERMO

N

Ultima planimetria in atti